



ΕΦΗΜΕΡΙΣ ΤΗΣ ΚΥΒΕΡΝΗΣΕΩΣ

ΤΗΣ ΕΛΛΗΝΙΚΗΣ ΔΗΜΟΚΡΑΤΙΑΣ

ΤΕΥΧΟΣ ΤΕΤΑΡΤΟ **Αρ. Φύλλου 346**

11 Μαΐου 2001

ΠΕΡΙΕΧΟΜΕΝΑ

ΑΠΟΦΑΣΕΙΣ

ΑΠΟΦΑΣΕΙΣ

Αριθ. 957 (1)

Τροποποίηση ρυμοτομικού σχεδίου Καλαμάτας στο Ο.Τ. 574.

Ο ΓΕΝΙΚΟΣ ΓΡΑΜΜΑΤΕΑΣ
ΠΕΡΙΦΕΡΕΙΑΣ ΠΕΛΟΠΟΝΝΗΣΟΥ

Έχοντας υπόψη:

1. Τον Ν.2503/97 (Φ.Ε.Κ. 107 Α) «Διοίκηση, οργάνωση, στελέχωση Περιφέρειας...»
2. Τον Ν. 2647/22.10.98 (Φ.Ε.Κ. 237 Α)
3. Τον Ν. 2831/00 άρθρο 29 (Φ.Ε.Κ 140Α) «Τροποποίηση των διατάξεων του Ν. 1577/ 85 και άλλες πολεοδομικές διατάξεις»
4. Τις υπ' αριθμ. 2489/ΠΕ/25.1.2000 & 547/7.3.2001 αποφάσεις Γ.Γ. Περιφέρειας Πελοποννήσου για συγκρότηση Περιφερειακού Σ.Χ.Ο.Π. στη Δ/νση ΠΕ.ΧΩ. Πελοποννήσου.
5. Τις υπ' αριθμ. 447/97 & 626/97 αποφάσεις του Δημοτικού Συμβουλίου Δήμου Καλαμάτας και τις επικαιροποιήσεις τους με τις υπ' αριθμ. 155/01 & 159/01 πρόσφατες αποφάσεις ως και τις σχετικές δημοσιοποιήσεις.
6. Το Πρακτικό 3/5.4.2001 - θέμα 3ο Περιφερειακού Σ.Χ.Ο.Π., αποφασίζουμε:

Εγκρίνουμε την τροποποίηση του ρυμοτομικού σχεδίου Καλαμάτας στο Ο.Τ. 574, όπως αυτή απεικονίζεται στο θεωρημένο από το Δήμο Καλαμάτας απόσπασμα του εγκεκριμένου σχεδίου της πόλης σε κλίμακα 1:1000 και το οποίο συνοδεύει αναπόσπαστα την παρούσα, τόσο για την παρέκκλιση του ύψους από το ισχύον των 15 μέτρων (για μεν την αίθουσα του κοινού του μεγάρου στα 18.40 μέτρα και για τον πύργο της σκηνής στα 24.80 μέτρα), όσο και για την κατάργηση του εσωτερικού ακάλυπτου χώρου και των στοών αφού ελήφθη υπόψη η τεχνική έκθεση του μελετητή στην οποία αναλύονται οι λόγοι που επιβάλουν την αύξηση του ύψους στα συγκεκριμένα σημεία, το γεγονός ότι δεν θα υπάρξουν επιπτώσεις στο άμεσο περιβάλλον και στα γειτονικά Ο.Τ. επειδή το οικόπεδο αφορά ολόκληρο το Ο.Τ. και η παρέκκλιση καθ' ύψος μόνο ένα τμήμα του, το γεγονός ότι πρόκειται για την ανέγερση ειδικού κτιρίου με ειδικές τεχνικές απαιτήσεις, ο χαρακτηρισμός του συγκεκριμένου Ο.Τ. ως χώρου Διεθνούς Κέντρου Χορού και ότι οι προτεινόμενες τροποποιήσεις αποβλέπουν στην κοινή ωφέλεια.

Η απόφαση αυτή μαζί με το συνημμένο απόσπασμα του σχεδίου πόλης Καλαμάτας να δημοσιευτεί στην Εφημερίδα της Κυβερνήσεως.

Κατά της απόφασης αυτής επιτρέπονται προσφυγές στον Υπουργό ΠΕ.ΧΩ.ΔΕ. μέσα σε 30 ημέρες από την ημερομηνία δημοσίευσης της.


Με την παρούσα δεν προκαλείται δαπάνη σε βάρος του κρατικού προϋπολογισμού ή του προϋπολογισμού του οικείου Ο.Τ.Α.

Η απόφαση αυτή να δημοσιευθεί στην Εφημερίδα της Κυβερνήσεως.

Τρίπολη, 10 Απριλίου 2001

Ο Γενικός Γραμματέας Περιφέρειας
ΑΝΤΩΝΗΣ ΜΑΤΣΙΓΚΟΣ

ΕΘΝΙΚΟ ΤΥΠΟΓΡΑΦΕΙΟ
Για τεχνικούς λόγους το σχεδιάγραμμα έγινε σμίκρυνση κατά ποσοστό 55 %

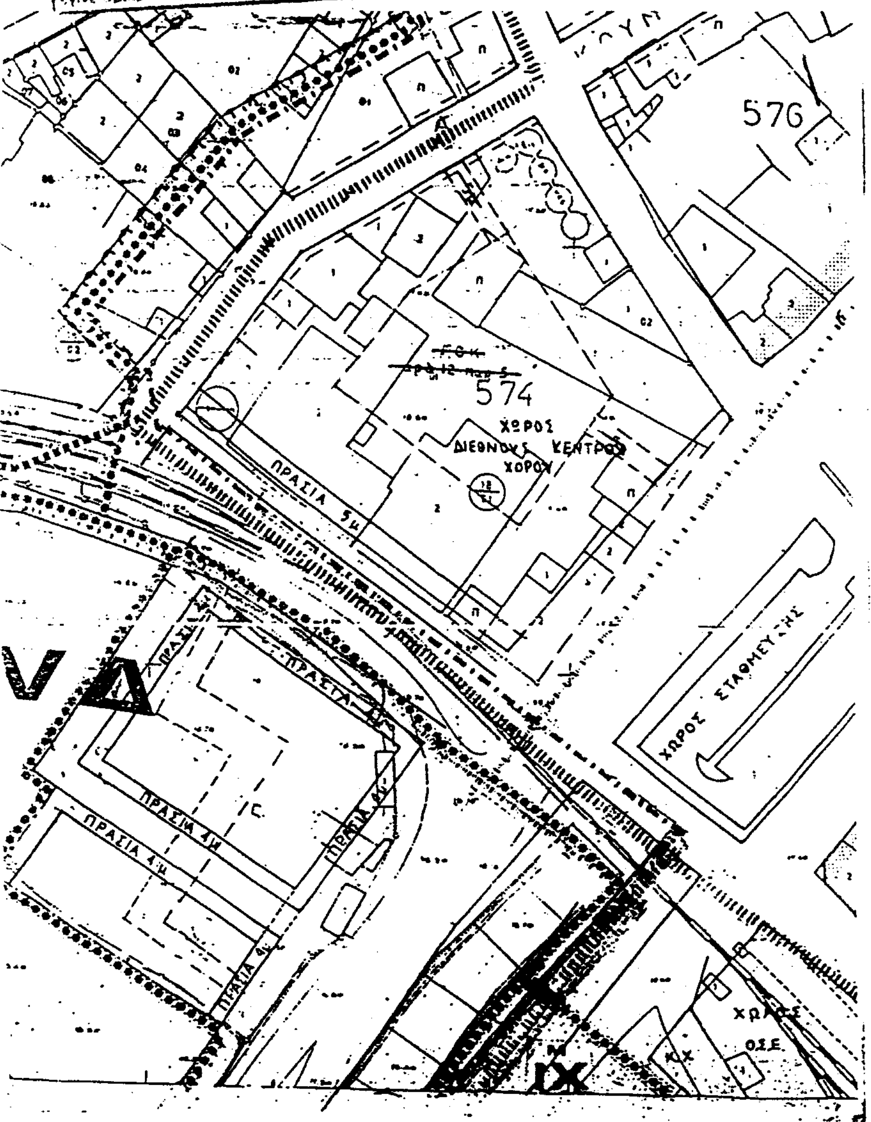

ΔΗΜΟΣ ΚΑΛΑΜΑΤΑΣ
ΤΕΧΝΙΚΗ ΥΠΗΡΕΣΙΑ
ΓΡΑΦ. ΣΧΕΔΙΟΥ ΠΟΛΗΣ

Το παρόν συνοδεύει ... αριθ. ... Τεν. Γραμ. Περ. ...

ΔΑΡΙΩΤΗΣ ΑΝΤΩΝΗΣ

ΤΡΟΠΟΠΟΙΗΣΗ Ρ. Σ. ΚΑΛΑΜΑΤΑΣ

ΘΕΣΗ: Ο. Τ. 574

ΜΕΛΕΤΗΤΗΣ: Δήμος Καλαμάτας

ΘΕΜΑ ΠΡΟΤΕΙΝΟΜΕΝΗΣ ΤΡΟΠΟΠΟΙΗΣΗΣ: α) ... β) ...

ΚΛΙΜΑΚΑ 1: ...

ΗΜΕΡΟΜΗΝΙΑ ΣΥΝΤΑΞΗΣ ...

Συνοδεύει τις υπ αριθμ. 447/97 κ' 626/97 Αποφάσεις Δημοτικού Συμβουλίου Καλαμάτα

ΥΠΟΜΝΗΜΑ

- - - - - - - -	Καταργουμενη Ρ.Γ. ή Ο.Γ. ή γραμμή ακαλύπτου
————	Προτεινομενη Ρ.Γ.
———— #	Ο.Γ.

Ο ΣΥΝΤΑΞΑΣ	Ο Δ/ΝΤΗΣ Τ.Τ.	Ο ΔΗΜΑΡΧΟΣ ΚΑΛΑΜΑΤΑΣ
... ΙΩΑΝΝΗΣ ΕΡΓΟΔΗΓΟΣ ΣΧΕΔ/ΤΗΣ	ΤΣΑΜΟΥΡΑΝΗΣ ΒΑΣΙΛΕΙΟΣ ΠΟΛΙΤΙΚΟΣ ΜΗΧ/ΚΟΣ	ΠΑΝΑΓΗΣ Χ. ΚΟΥΜΑΝΤΟΣ

ΝΟΜΑΡΧΙΑΚΗ ΑΥΤ/ΣΗ ΜΕΣΣΗΝΙΑΣ
Δ/ΝΣΗ ΠΕ.ΧΩ. ΠΟΛΕΟΔΟΜΙΑΣ
ΤΜΗΜΑ ΧΩΠΣ

Ελέγχθηκε (ως προς την ακρίβεια της υφισταμένης κατάστασης - υπάρχοντα κτίσματα κ.λ.π.) στο Ο.Τ. 574 Ρ.Σ. Καλαματας	Η ΠΡΟΪΣΤΑΜΕΝΗ ΤΜΗΜΑΤΟΣ	ΘΕΩΡΗΘΗΚΕ Η ΔΙΕΥΘΥΝΤΡΙΑ
Καλαμάτα 7-6-99	Καλαματα ...	8/6/99
Ν. Νιανιαςα - Χασούλη Αρχιτεκτων Μηχ/κος Α'3	Αικατερινη Βασβουτση Τοπογραφος Μηχ/κος Α'3	... Κολοβού ... Μηχ/κος Α'3

f° τα κτίρια στο Ο.Τ. 574 ...

Αριθ. 953 (2)

Τροποποίηση ρυμοτομικού σχεδίου Νέας Κίου στο Ο.Τ. 80.

ΟΓΕΝΙΚΟΣ ΓΡΑΜΜΑΤΕΑΣ
ΠΕΡΙΦΕΡΕΙΑΣ ΠΕΛΟΠΟΝΝΗΣΟΥ

Έχοντας υπόψη:

1. Τον Ν. 2503/97 (Φ.Ε.Κ. 107 Α) «Διοίκηση, οργάνωση, στελέχωση Περιφέρειας...»

2. Τον Ν. 2647/22.10.98 (Φ.Ε.Κ. 237 Α)

3. Τον Ν. 2831/00 άρθρο 29 (Φ.Ε.Κ 140Α) «Τροποποίηση των διατάξεων του Ν. 1577/85 και άλλες πολεοδομικές διατάξεις»

4. Τις υπ' αριθμ. 2489/ΠΕ/25.1.2000 & 547/7.3.2001 αποφάσεις Γ.Γ. Περιφέρειας Πελοποννήσου για συγκρότηση Περιφερειακού Σ.Χ.Ο.Π. στη Δ/νση ΠΕ.ΧΩ. Πελοποννήσου.

5. Την υπ' αριθμ. 44/99 απόφαση του Δημοτικού Συμβουλίου Νέας Κίου ως και τις σχετικές δημοσιοποιήσεις.

6. Την υπ' αριθ. 65/99 απόφαση του Δημοτικού Συμβουλίου Νέας Κίου ότι δεν έχουν υποβληθεί ενστάσεις.

7. Το Πρακτικό 3/5.4.2001 - θέμα 12ο Περιφερειακού Σ.Χ.Ο.Π., αποφασίζουμε:

Εγκρίνουμε την τροποποίηση του ρυμοτομικού σχεδίου Νέας Κίου στο Ο.Τ. 80, όπως αυτή απεικονίζεται στο θεωρημένο από το Δήμο Νέας Κίου απόσπασμα του εγκεκριμένου σχεδίου της πόλης σε κλίμακα 1:200 και το οποίο συνοδεύει αναπόσπαστα την παρούσα, διότι 1) δεν θίγει τον Δήμο Νέας Κίου και 2) η επί πλέον έκταση που προσαρτάται στο οικόπεδο αποδίδεται πάλι στον Δήμο από την ανατολική πλευρά του οικοπέδου.

Η απόφαση αυτή μαζί με το συνημμένο απόσπασμα του σχεδίου πόλης Νέας Κίου να δημοσιευτεί στην Εφημερίδα της Κυβερνήσεως.

Κατά της απόφασης αυτής επιτρέπονται προσφυγές στον Υπουργό ΠΕ.ΧΩ.ΔΕ. μέσα σε 30 ημέρες από την ημερομηνία δημοσίευσής της.

Με την παρούσα δεν προκαλείται δαπάνη σε βάρος του κρατικού προϋπολογισμού ή του προϋπολογισμού του οικείου Ο.Τ.Α.

Η απόφαση αυτή να δημοσιευθεί στην Εφημερίδα της Κυβερνήσεως.

Τρίπολη, 10 Απριλίου 2001

Ο Γενικός Γραμματέας Περιφέρειας
ΑΝΤΩΝΗΣ ΜΑΤΣΙΓΚΟΣ

ΥΠΟΜΝΗΜΑ

Όροι Δόμησης
Β.Δ. 25-8-69 ΦΕΚ 164 Δ΄/1-9-69 [illegible]
Π.Δ. 26-1-79, ΦΕΚ 105 Δ΄/20-2-79 [illegible]
Π.Δ. 8-2-80, ΦΕΚ 131 Δ΄/26-2-80
Αρτιότητα: [illegible]
Συντ. Δόμησης: 1.00
Κάλυψη, Ύψος κτιρίων: Κατά Γ.Ο.Κ.
Επιβάλλεται [illegible] 3.00μ
Η Οικοδ. γραμμή ... 3.00 μ. ... της Ρυμοτ. γραμμής

Συμβολισμοί

————	ισχύουσα Ρ.Γ.
– – – –	καταργούμενη Ρ.Γ.
▬▬▬▬	προτεινόμενη Ρ.Γ.
————	Ο.Γ.

ΤΕΧΝΙΚΟ ΓΡΑΦΕΙΟ
ΣΤΑΤΡΟΣ ΠΑΠΑΝΙΚΟΛΑΟΤ
ΑΓΡΟΝΟΜΟΣ & ΤΟΠΟΓΡΑΦΟΣ ΜΗΧΑΝΙΚΟΣ
28ης ΟΚΤΩΒΡΙΟΤ 2 ΑΡΓΟΣ Τ.Κ. 212 00
ΤΗΛ. 0751-66030

ΕΡΓΟΔΟΤΗΣ: ΔΙΑΜΑΝΤΗ ΜΑΣΤΟΡΑΚΗ

ΕΡΓΟ: ΤΡΟΠΟΠΟΙΗΣΗ ΣΧΕΔΙΟΤ ΠΟΛΕΩΣ

ΘΕΣΗ: Ο.Τ. 80, Εντος σχεδιου Ν. Κιου

ΜΕΛΕΤΗΤΗΣ: ΣΤΑΤΡΟΣ ΠΑΠΑΝΙΚΟΛΑΟΤ, ΑΓΡΟΝΟΜΟΣ ΤΟΠΟΓΡΑΦΟΣ ΜΗΧΑΝΙΚΟΣ

ΘΕΜΑ ΣΧΕΔΙΟΤ: Τ Ο Π Ο Γ Ρ Α Φ Ι Κ Ο

ΑΡΙΘΜΟΣ ΣΧΕΔΙΟΤ: Τ1

ΚΛΙΜΑΚΑ: 1:200, 1:2000

ΠΕΡΙΟΔΟΣ ΕΚΠΟΝΗΣΗΣ ΜΕΛΕΤΗΣ: ΙΑΝΟΤΑΡΙΟΣ 1999

ΣΦΡΑΓΙΔΑ

ΣΤΑΥΡΟΣ ΗΛ. ΠΑΠΑΝΙΚΟΛΑΟΥ
ΑΓΡΟΝ. ΤΟΠΟΓΡΑΦΟΣ ΜΗΧΑΝΙΚΟΣ
ΑΜΜ 11717 ΑΜ ΤΕΕ 63131
28ης ΟΚΤΩΒΡΙΟΥ 2 ΑΡΓΟΣ
ΤΗΛ 0751 66030

ΥΠΟΓΡΑΦΗ

Αριθ. 958 (3)

Τροποποίηση ρυμοτομικού σχεδίου Καλαμάτας στο Ο.Τ. 820.

Ο ΓΕΝΙΚΟΣ ΓΡΑΜΜΑΤΕΑΣ
ΠΕΡΙΦΕΡΕΙΑΣ ΠΕΛΟΠΟΝΝΗΣΟΥ

Έχοντας υπόψη:

1. Τον Ν.2503/97 (Φ.Ε.Κ. 107 Α) «Διοίκηση, οργάνωση, στελέχωση Περιφέρειας...»

2. Τον Ν. 2647/22.10.98 (Φ.Ε.Κ. 237 Α)

3. Τον Ν. 2831/00 άρθρο 29 (Φ.Ε.Κ 140 Α) «Τροποποίηση των διατάξεων του Ν. 1577/85 και άλλες πολεοδομικές διατάξεις»

4. Τις υπ' αριθμ. 2489/ΠΕ/25.1.2000 & 547/7.3.2001 αποφάσεις Γ.Γ. Περιφέρειας Πελοποννήσου για συγκρότηση Περιφερειακού Σ.Χ.Ο.Π. στη Δ/νση ΠΕ.ΧΩ. Πελοποννήσου.

5. Τις υπ' αριθμ. 523/96 & 339/97 αποφάσεις του Δημοτικού Συμβουλίου Καλαμάτας και τις επικαιροποιήσεις τους με τις υπ' αριθμ. 138/01 & 139/01 αποφάσεις και τις σχετικές δημοσιοποιήσεις

6. Την από 1.4.99 βεβαίωση του Δήμου Καλαμάτας ότι δεν έχουν υποβληθεί ενστάσεις.

7. Την με αριθμ. 636/2650/20.10.97 σύμφωνη γνώμη της Νομαρχιακής Αυτοδιοίκησης Μεσσηνίας Δ/νσης ΧΩΡ. ΠΕΡ. ΠΟΛ.

8. Το Πρακτικό 3/5.4.2001 - θέμα 5ο Περιφερειακού Σ.Χ.Ο.Π., αποφασίζουμε:

Εγκρίνουμε την τροποποίηση του σχεδίου πόλης του Δήμου Καλαμάτας στο Ο.Τ. 820, όπως αυτή απεικονίζεται στο θεωρημένο από το Δήμο Καλαμάτας απόσπασμα του εγκεκριμένου σχεδίου της πόλης σε κλίμακα 1:1000 και το οποίο συνοδεύει αναπόσπαστα την παρούσα και συγκεκριμένα α) για τον αποχαρακτηρισμό τμήματος του ανωτέρω Ο.Τ. όπως φαίνεται στο τοπογραφικό διάγραμμα του Δήμου Καλαμάτας από χώρο μαζικού αθλητισμού σε χώρο κατοικίας και β) για τον χαρακτηρισμό ως κοινόχρηστου χώρου του χώρου μεταξύ των δύο εις το νότιο μέρος του Ο.Τ. 820 τμημάτων όπως αυτά απεικονίζονται στο συνημμένο τοπογραφικό διάγραμμα. Η ανωτέρω τροποποίηση θα αυξήσει τους κοινόχρηστους χώρους και θα καταστήσει δυνατή την κατασκευή κοινωφελούς έργου (Κέντρο Μαζικού Αθλητισμού).

Η απόφαση αυτή μαζί με το συνημμένο απόσπασμα του σχεδίου πόλης Καλαμάτας να δημοσιευτεί στην Εφημερίδα της Κυβερνήσεως.


Κατά της απόφασης αυτής επιτρέπονται προσφυγές στον Υπουργό ΠΕ.ΧΩ.ΔΕ. μέσα σε 30 ημέρες από την ημερομηνία δημοσίευσής της.

Με την παρούσα δεν προκαλείται δαπάνη σε βάρος του κρατικού προϋπολογισμού ή του προϋπολογισμού του οικείου Ο.Τ.Α.

Η απόφαση αυτή να δημοσιευθεί στην Εφημερίδα της Κυβερνήσεως.

Τρίπολη, 10 Απριλίου 2001

Ο Γενικός Γραμματέας Περιφέρειας
ΑΝΤΩΝΗΣ ΜΑΤΣΙΓΚΟΣ

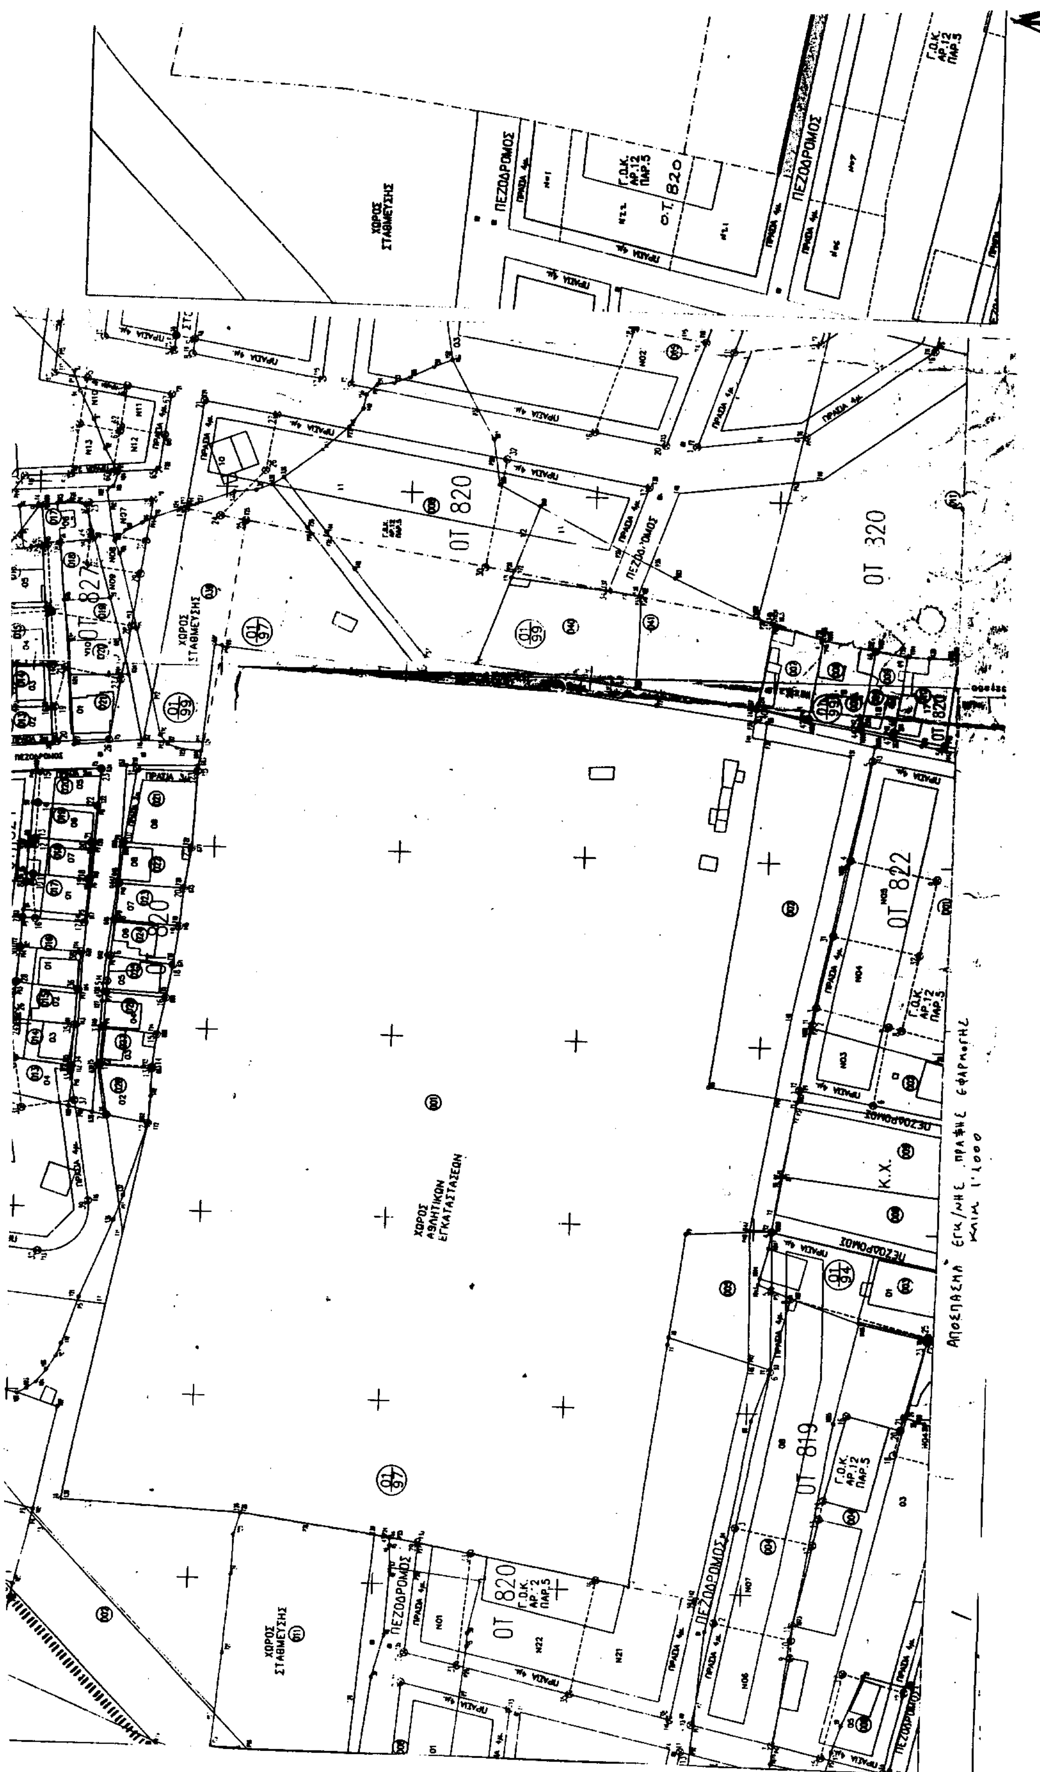

ΧΩΡΟΣ ΣΤΑΘΜΕΥΣΗΣ
ΠΕΖΟΔΡΟΜΟΣ
Γ.Ο.Κ. ΑΡ.12 ΠΑΡ.5
ΟΤ 820
ΟΤ 320
ΟΤ 822
ΟΤ 819
ΧΩΡΟΣ ΑΘΛΗΤΙΚΩΝ ΕΓΚΑΤΑΣΤΑΣΕΩΝ
Κ.Χ.

ΔΗΜΟΣ ΚΑΛΑΜΑΤΑΣ
ΤΕΧΝΙΚΗ ΥΠΗΡΕΣΙΑ
ΓΡΑΦ. ΣΧΕΔΙΟΥ ΠΟΛΗΣ

Το παρόν συνοδεύει αριθ. 958/2001 απόφαση
Νομ. Γραμ. Περ/ρειας Πελ/νήσου
Ο Γ.Γ.Π. Πελ/σου
ΑΝΤΩΝΗΣ ΜΑΤΣΙΓΚΟΣ

ΤΡΟΠΟΠΟΙΗΣΗ Ρ. Σ. ΚΑΛΑΜΑΤΑΣ

ΘΕΣΗ: Ο. Τ. 820 (ΚΕΝΤΡΟ ΜΑΖΙΚΟΥ ΑΘΛΗΤΙΣΜΟΥ)

ΜΕΛΕΤΗΤΗΣ: ΔΗΜΟΣ ΚΑΛΑΜΑΤΑΣ

ΘΕΜΑ ΠΡΟΤΕΙΝΟΜΕΝΗΣ ΤΡΟΠΟΠΟΙΗΣΗΣ: ΑΠΟΔΕΣΜΕΥΣΗ ΤΜΗΜΑΤΩΝ ΠΟΥ ΕΝΤΑΧΘΗΚΑΝ ΣΤΟ ΣΧΕΔΙΟ ΠΟΛΗΣ ΤΟ 1986 ΜΕ ΤΟ Π.Δ. ΔΥΤΙΚΗΣ ΣΥΝΟΙΚΙΑΣ ΚΑΙ ΕΝΣΩΜΑΤΩΘΗΚΑΝ ΣΤΟ ΧΩΡΟ ΤΟΥ ΚΕΝΤΡΟΥ ΜΑΖΙΚΟΥ ΑΘΛΗΤΙΣΜΟΥ

ΚΛΙΜΑΚΑ 1: 1000

ΗΜΕΡΟΜΗΝΙΑ ΣΥΝΤΑΞΗΣ 3ος ΤΟΥ 1999

Συνοδεύει την υπ αριθμ. 523/96 Απόφαση Δημοτικού Συμβουλίου Καλαμάτας

ΘΕΩΡΗΘΗΚΕ
Δ/ντής ΠΕΧΩ Πελ/σου
ΔΑΡΙΩΤΗΣ ΑΝΤΩΝΗΣ
ΠΟΛΙΤΙΚΟΣ ΜΗΧΑΝΙΚΟΣ ΜΕ ΑΒ

ΥΠΟΜΝΗΜΑ

- - - - - - Καταργούμενη Ρ.Γ. ή Ο.Γ.
——— Προτεινόμενη Ρ.Γ.
\# Ο.Γ.

Ο ΣΥΝΤΑΞΑΣ	Ο Δ/ΝΤΗΣ Τ.Τ.	Ο ΔΗΜΑΡΧΟΣ ΚΑΛΑΜΑΤΑΣ
ΓΙΑΛΛΕΛΗΣ ΙΩΑΝΝΗΣ	1/4/99 ΤΖΑΜΟΥΡΑΝΗΣ ΒΑΣΙΛΕΙΟΣ ΠΟΛΙΤΙΚΟΣ ΜΗΧ/ΚΟΣ	ΠΑΝΑΓΗΣ Χ. ΚΟΥΜΑΝΤΟΣ

ΝΟΜΑΡΧΙΑΚΗ ΑΥΤ/ΣΗ ΜΕΣΣΗΝΙΑΣ
Δ/ΝΣΗ ΠΕ.ΧΩ. ΠΟΛΕΟΔΟΜΙΑΣ
ΤΜΗΜΑ ΧΩΠΣ

ΕΘΝΙΚΟ ΤΥΠΟΓΡΑΦΕΙΟ
Για τεχνικούς λόγους στο σχεδιάγραμμα έγινε σμίκρυνση κατά ποσοστό 48 %

Ελέγχθηκε (ως προς την ακρίβεια της υφισταμένης κατάστασης - υπάρχοντα κτίσματα κ.λ.π. στο Ο.Τ. 820 Ρ.Σ. Καλαμάτας	Η ΠΡΟΪΣΤΑΜΕΝΗ ΤΜΗΜΑΤΟΣ	ΘΕΩΡΗΘΗΚΕ Η ΔΙΕΥΘΥΝΤΡΙΑ
Καλαμάτα 16/4/99	Καλαμάτα	Καλαμάτα ....
ΓΕΩΡΓΙΟΣ ΓΑΤΣΟΣ Αρχιτέκτων Μηχ.		
Αρχιτέκτων Μηχ/κός	Αικατερίνη Βαρβουτσή Τοπογράφος Μηχ/κός Α΄β	Σπυριδούλα Κολόμβου Αρχιτέκτων Μηχ/κος Α΄3

Ο.Τ. 820
ΧΩΡΟΣ ΣΤΑΘΜΕΥΣΗΣ
ΧΩΡΟΣ ΑΘΛΗΤΙΚΩΝ ΕΓΚΑΤΑΣΤΑΣΕΩΝ
ΠΕΖΟΔΡΟΜΟΣ
Κ.Χ.
Γ.Ο.Κ. ΑΡ.12

Αριθ. 871 (4)

Κήρυξη αναδασωτέας έκτασης 0,200 στρεμμάτων, στη θέση «Ποτιστικό» ή «Αριά» Δημοτικού διαμερίσματος Μυρσινοχωρίου του Δήμου Νέστορος Νομού Μεσσηνίας.

Ο ΓΕΝΙΚΟΣ ΓΡΑΜΜΑΤΕΑΣ
ΠΕΡΙΦΕΡΕΙΑΣ ΠΕΛΟΠΟΝΝΗΣΟΥ

Έχοντας υπόψη:

1. Τις δ/ξεις του Π.Δ.51/87 «Καθορισμός των Περιφερειών της Χώρας για το σχεδιασμό κ.λ.π. της περιφερειακής Ανάπτυξης»

2. Τις δ/ξεις των άρθρων 1 παρ.1 και 2, 2 παρ.1 εδ.δ', 5 παρ. 3Β, 6 παρ.7 και 7 παρ. 2 του Ν. 2503/97 «Διοίκηση, Οργάνωση, Στελέχωση της Περιφέρειας κ.λ.π.»

3. Τις δ/ξεις του άρθρου 117 παρ. 3 του Συντάγματος

4. Τις δ/ξεις του Ν. 998/79 «περί προστασίας των δασών κ.λ.π.» και ειδικότερα:

α) του άρθρου 41 παρ.1 β) του άρθρου 38 παρ.1

5. Τις δ/γές του Υπουργείου Γεωργίας:

α) 160417/1180/8.7.80 β) 182447/3049/24.9.80

6. Την αριθ. 1896/3.4.2001 πρόταση του Δασαρχείου Καλαμάτας περί κηρύξεως αναδασωτέας, της αναφερομένης στο θέμα έκτασης

7. Την αριθ. 5872/29.8.97 απόφαση του Γενικού Γραμματέα Περιφέρειας Πελ/σου «Τοποθέτηση Πρ/νων Δ/νσεων Υπηρεσιών κ.λ.π. και εξουσιοδότηση υπογραφής με Εντολή Γενικού Γραμματέα Περ/ρειας Πελ/σου (Ε.Γ.Γ.Π.Π.)» (Φ ΕΚ 551/τ. Β'/3.6.98), αποφασίζουμε:

Κηρύσσουμε αναδασωτέα, με σκοπό την προστασία για την επαναδημιουργία της δασικής βλάστησης που καταστράφηκε από παράνομη εκχέρσωση από 1.7.2000 έως 31.12.2000 την δημόσια δασική έκταση, εμβαδού διακοσίων τετραγωνικών μέτρων που βρίσκεται στη θέση «Ποτιστικό» ή «Αριά» περιοχής Δημοτικού διαμερίσματος Μυρσινοχωρίου του Δήμου Νέστορος Νομού Μεσσηνίας προσδιορίζεται από τα στοιχεία: Α, Β, Γ, Δ, Ε, Ζ, Η, Α και έχει όρια:

Ανατολικά: Δημόσια δασική έκταση

Δυτικά: Ελαιόκτημα Γρηγορίου Αρβανίτη και δημόσια δασική έκταση

Βόρεια: Δημόσια δασική έκταση

Νότια: Δημόσια δασική έκταση

Όπως φαίνεται στο συνημμένο διάγραμμα που αποτελεί αναπόσπαστο μέρος της απόφασης αυτής. Προβλέπεται φυσική αναγέννηση της δασικής βλάστησης που καταστράφηκε.

Η απόφαση αυτή να δημοσιευθεί στην Εφημερίδα της Κυβερνήσεως.

Καλαμάτα, 5 Απριλίου 2001

Με εντολή Γενικού Γραμματέα Περιφέρειας
Ο Διευθυντής Δασών Μεσσηνίας
ΠΑΝ. ΜΠΑΖΙΓΟΣ

